



LEGENDE



Maßnahmen

- Trennstreifen, Bänkt, Mahd 5x/ Jahr (Mähgut abtransportieren)
- Rasenfläche auf Mulden, Böschungen und sonstigen Flächen, Mahd 3x/ Jahr
Das Mähgut ist abtransportieren:
 - auf Mulden und Bänkten (d. h.)
 - in den Mulden und Bänken
 Auf allen anderen Flächen verbleibt das Mähgut (Mäh mit Mulchmäcker)
- Sukzessionsfläche (Mähgut verbleibt auf den Flächen)
- Flächiges Gehölz (Bäume/ Sträucher)
- Hochstamm mit Angabe von Pflanzgröße (12-14 bzw. 16-18) und Art:
 Ap: Spitz-Ahorn (Acer platanoides)
 Ff: Esche (Fraxinus excelsior)
 Qr: Stiel-Eiche (Quercus robur)
 Tc: Winter-Linde (Tilia cordata)
 Pst: Pflaume (Prunus domestica)
 Pc: Birne (Pyrus communis)

- Verbisschutzzaun
- Markierungspfahl zur Manifestierung der Grundstücksgrenze
- Grenzvogelstange
- Grünflächenzufahrt

G5/3.1 Nummerierung der Maßnahmen
— Nr. der Pflanzhöhe
 — Nr. der Straße
 Maßstab des LSP
 G = Grünflächenplanung

Alle Maßeinheiten in m

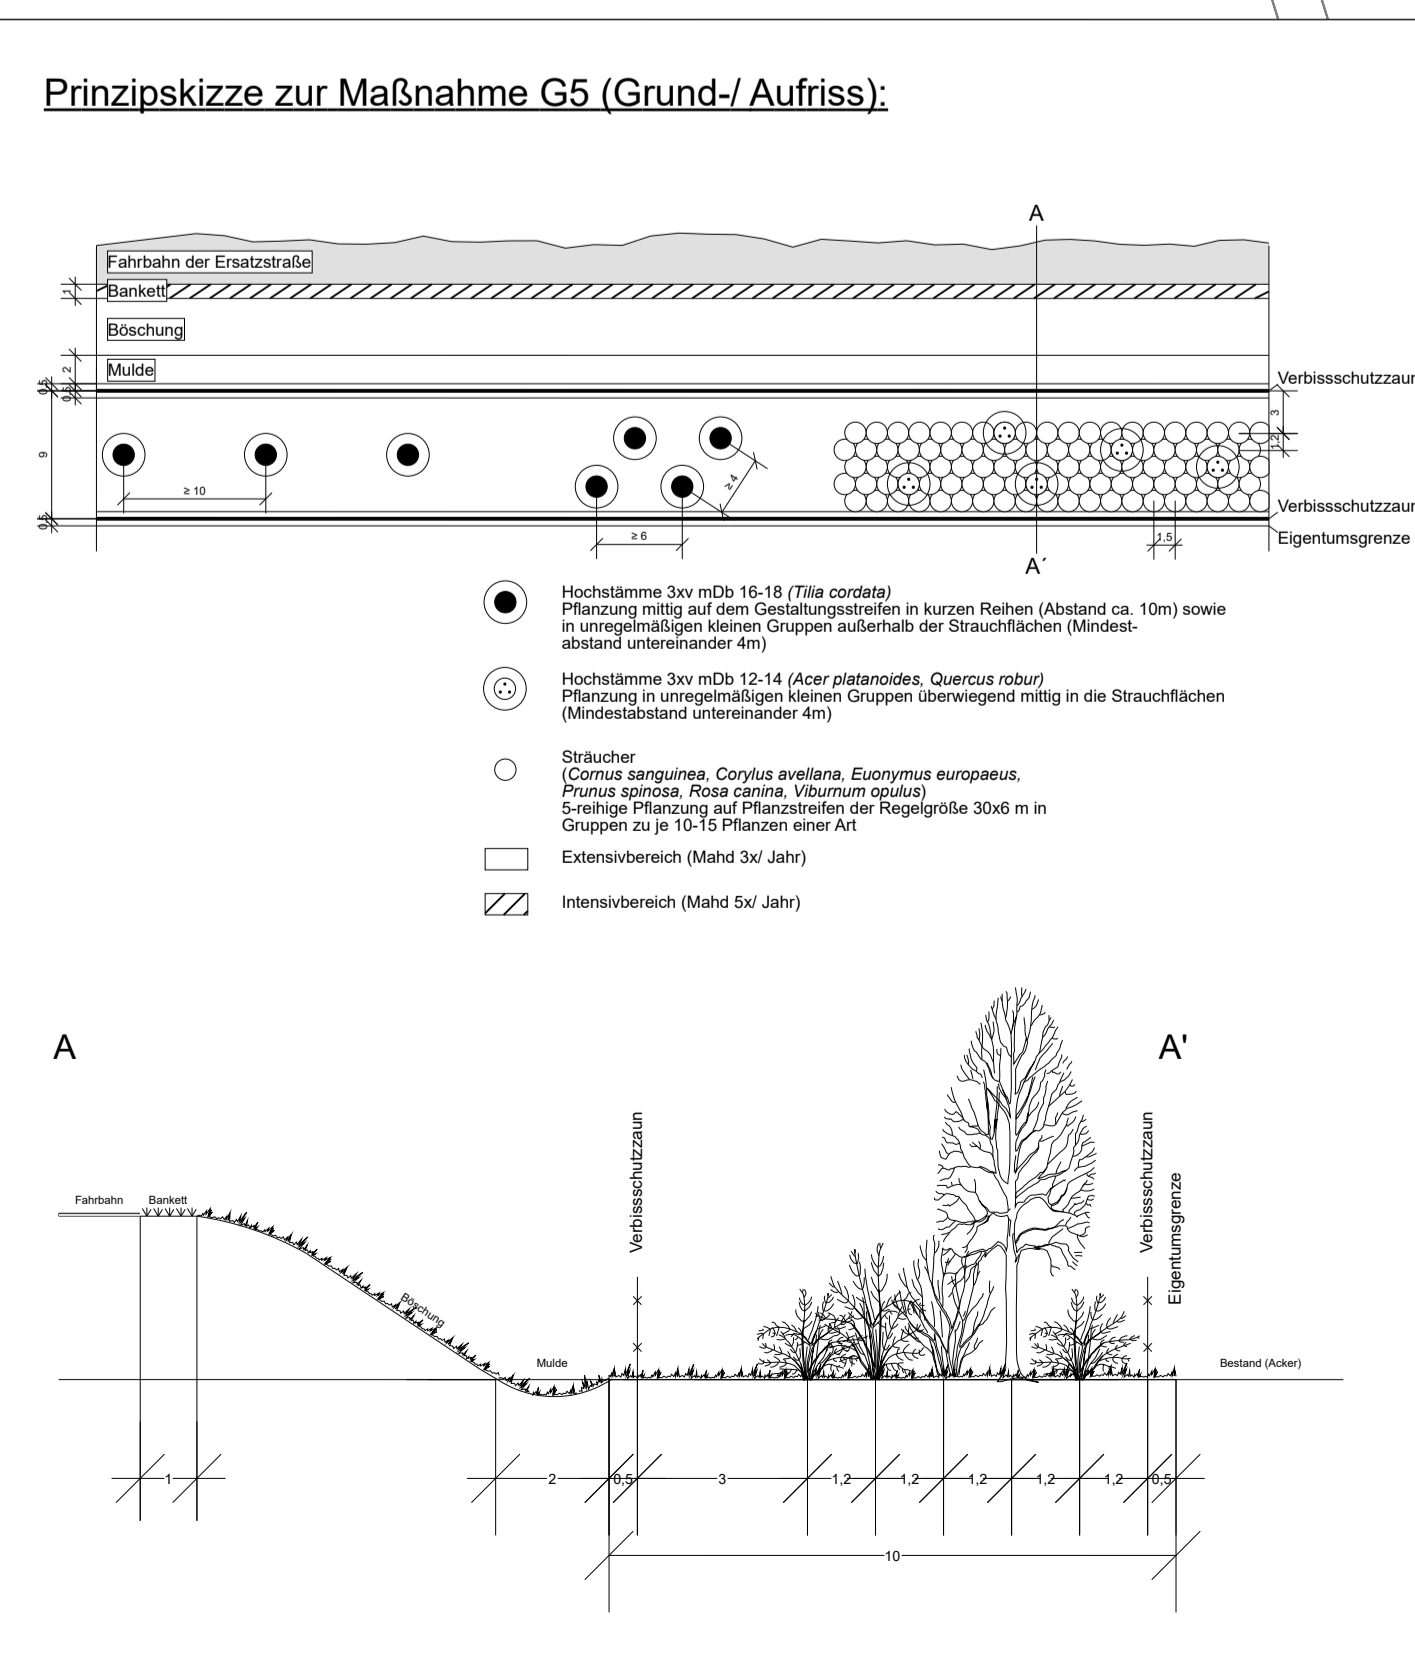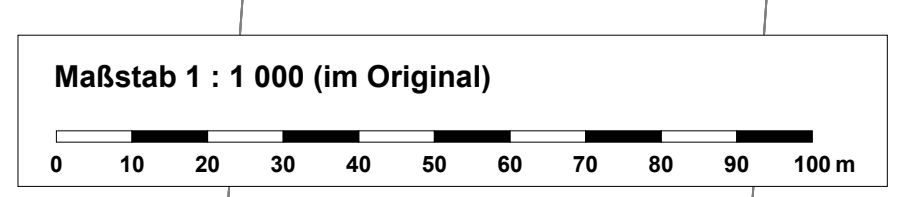

Blattübersicht

3.				
2.				
1.				
Nr.	Art der Änderung	Datum	Name	
Bauentwurf:	bearbeitet	Datum	Zeichen	
	gezeichnet			
	geprüft:			

Landschaftspflegerische Ausführungsplanung

Bearbeitung:	Datum	Zeichen
bearbeitet		
gezeichnet		
geprüft:		

BIANCON | Bernhardtstraße 19 | 06110 Halle (Saale)
 Gesellschaft für Bio-Analyse und Consulting | Tel.: (03 45) 52 54 2-0 | Fax: (03 45) 52 54 2-50 | mail: info@biancon.de

Straßenbauverwaltung | Unterlage: LAP
 Blatt Nr.: 1

Straße: Nächster Ort: | Nachgeprüft: | Datum: | Zeichen:

Neubau der Straße

Lageplan der landschaftspflegerischen Maßnahmen
 Maßstab 1 : 1000

Aufgestellt: | Zur Bauausführung freigegeben: