
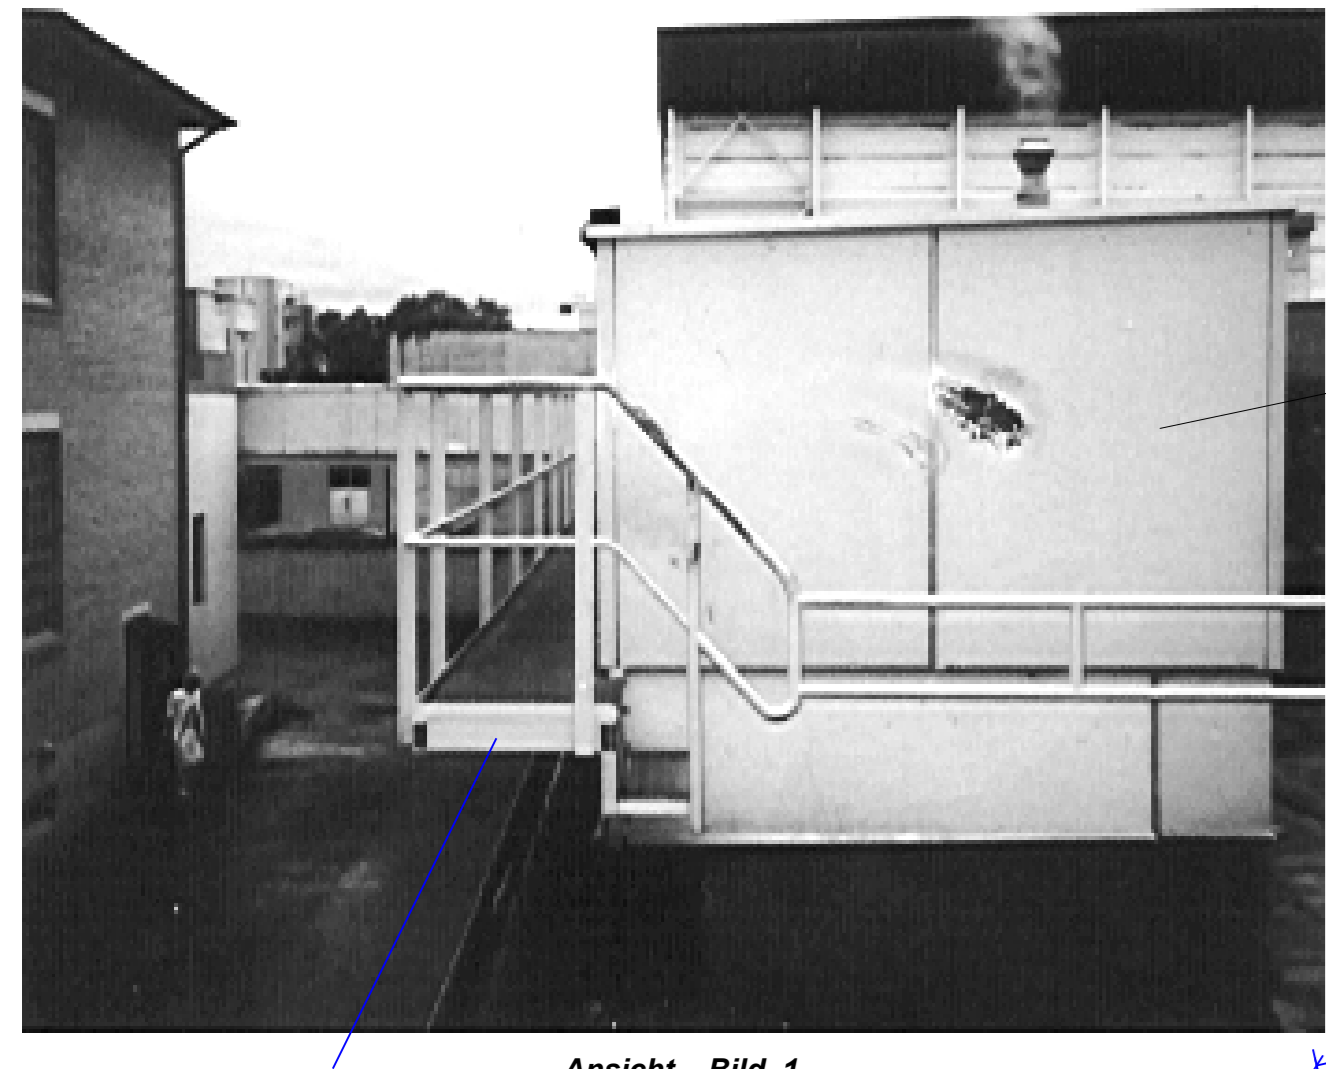
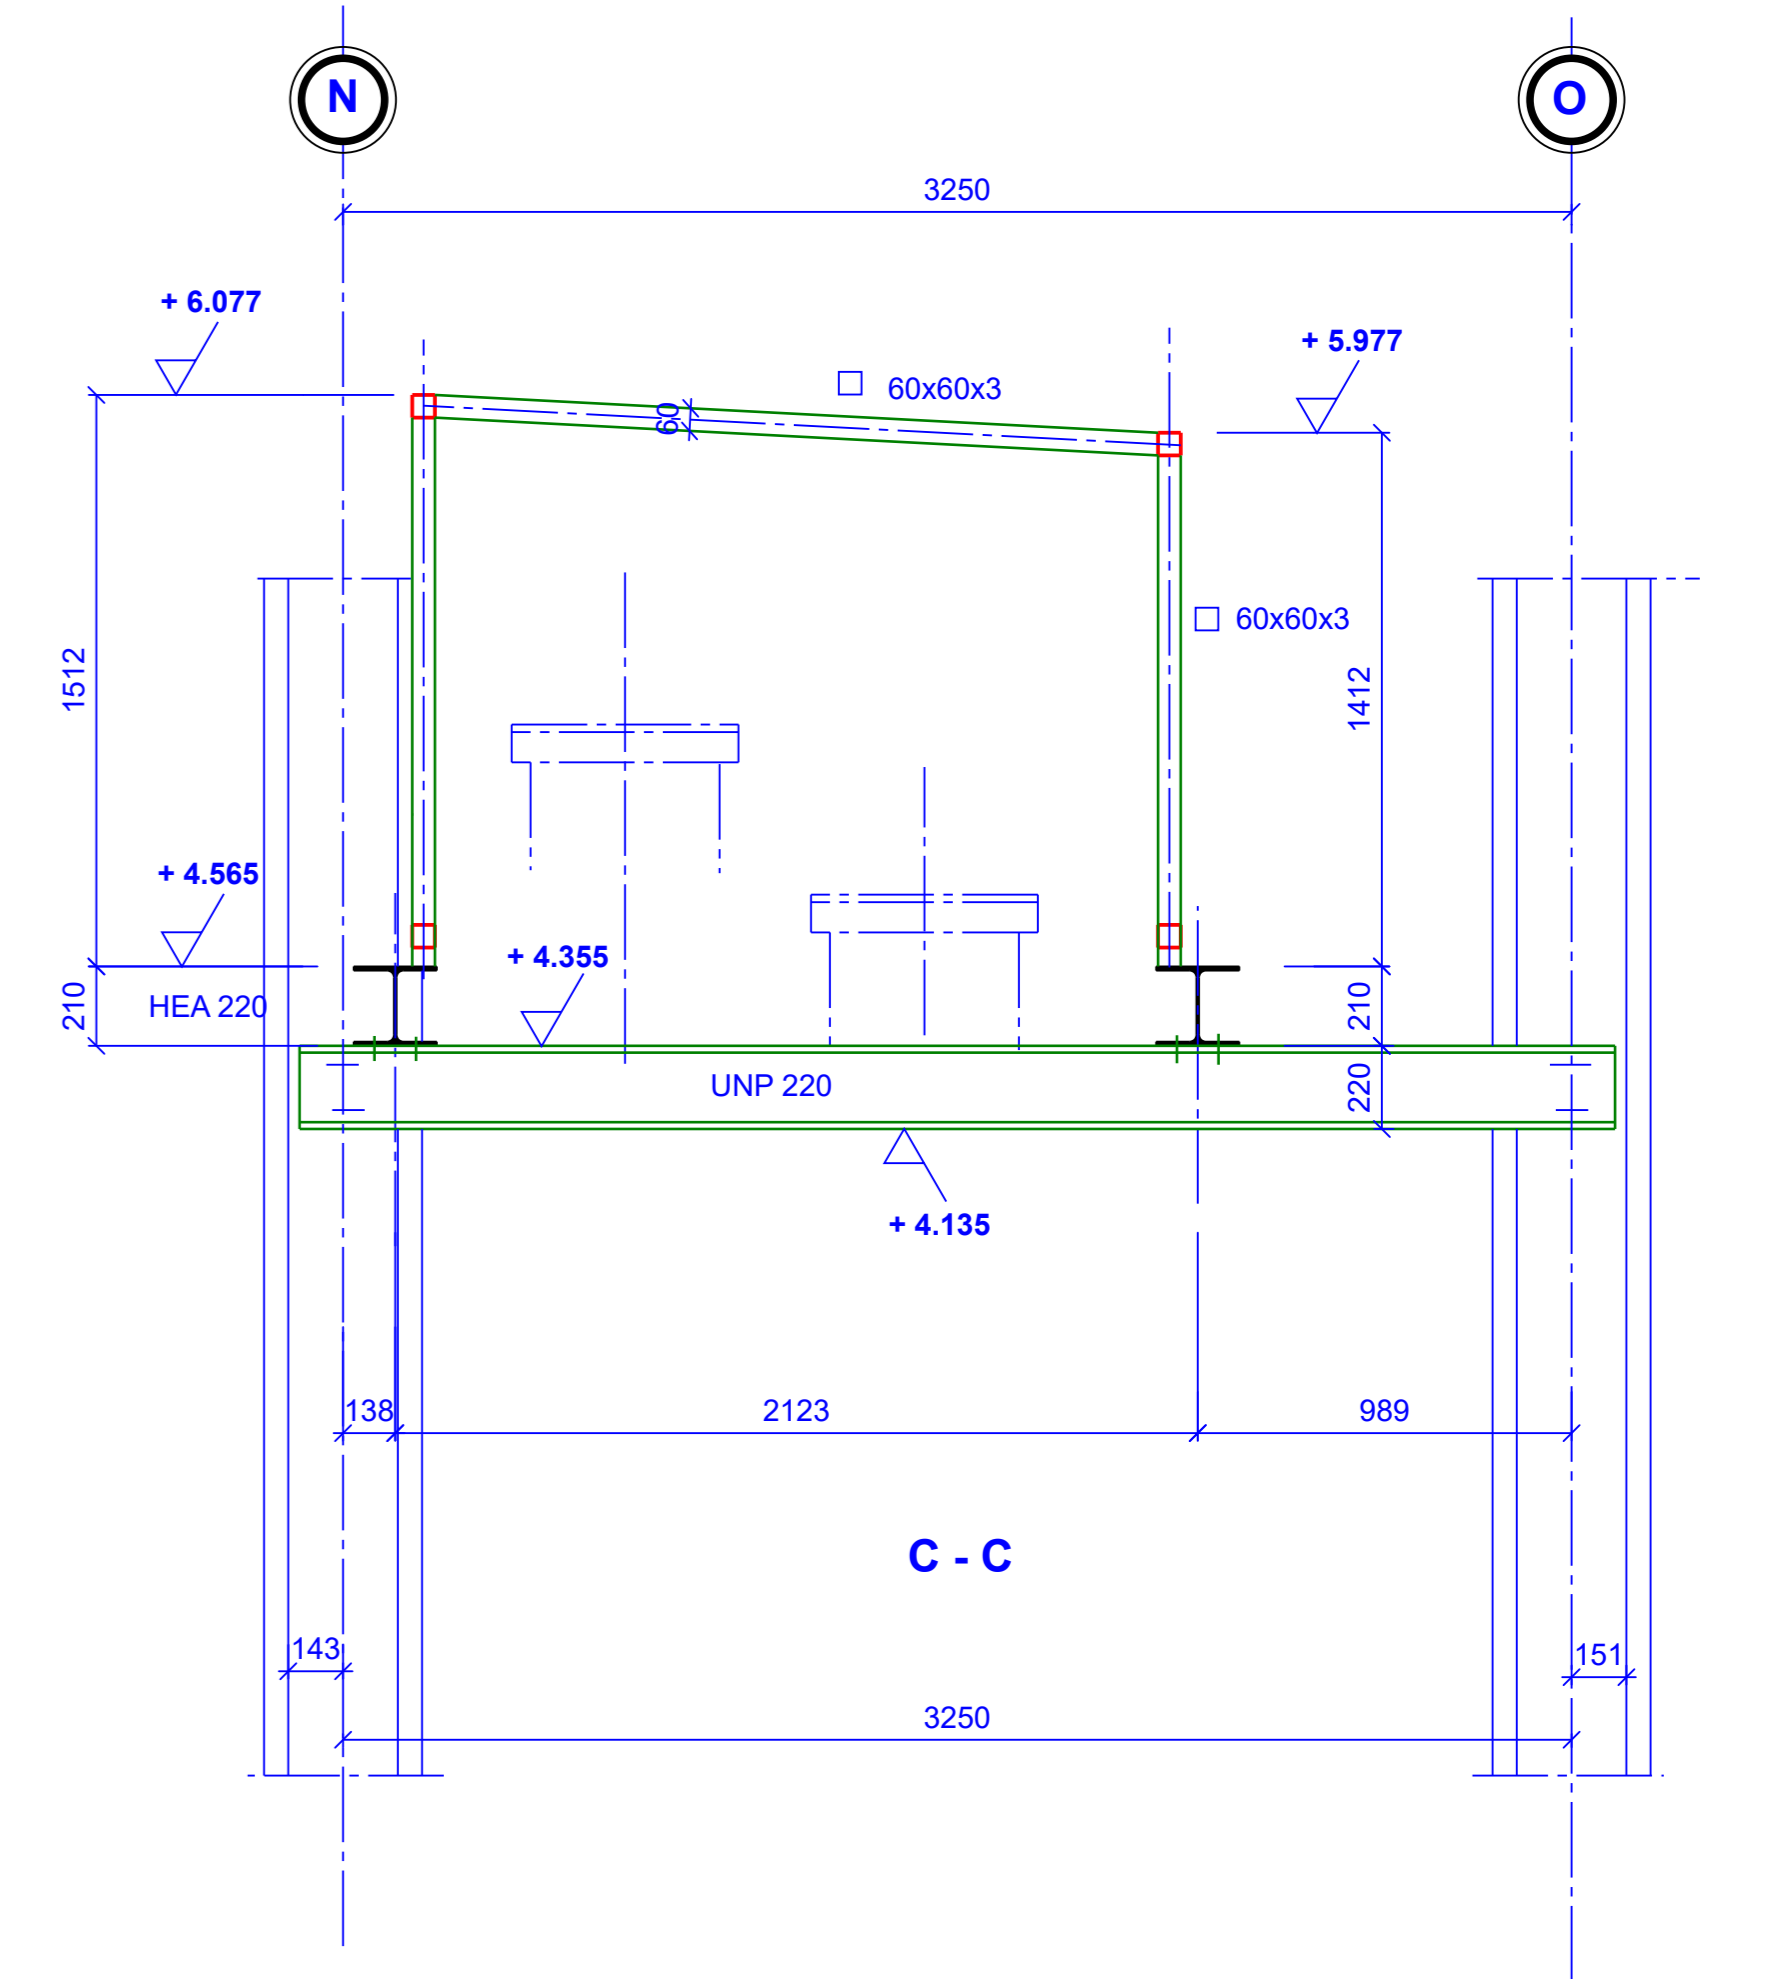


Längsschnitt A - A

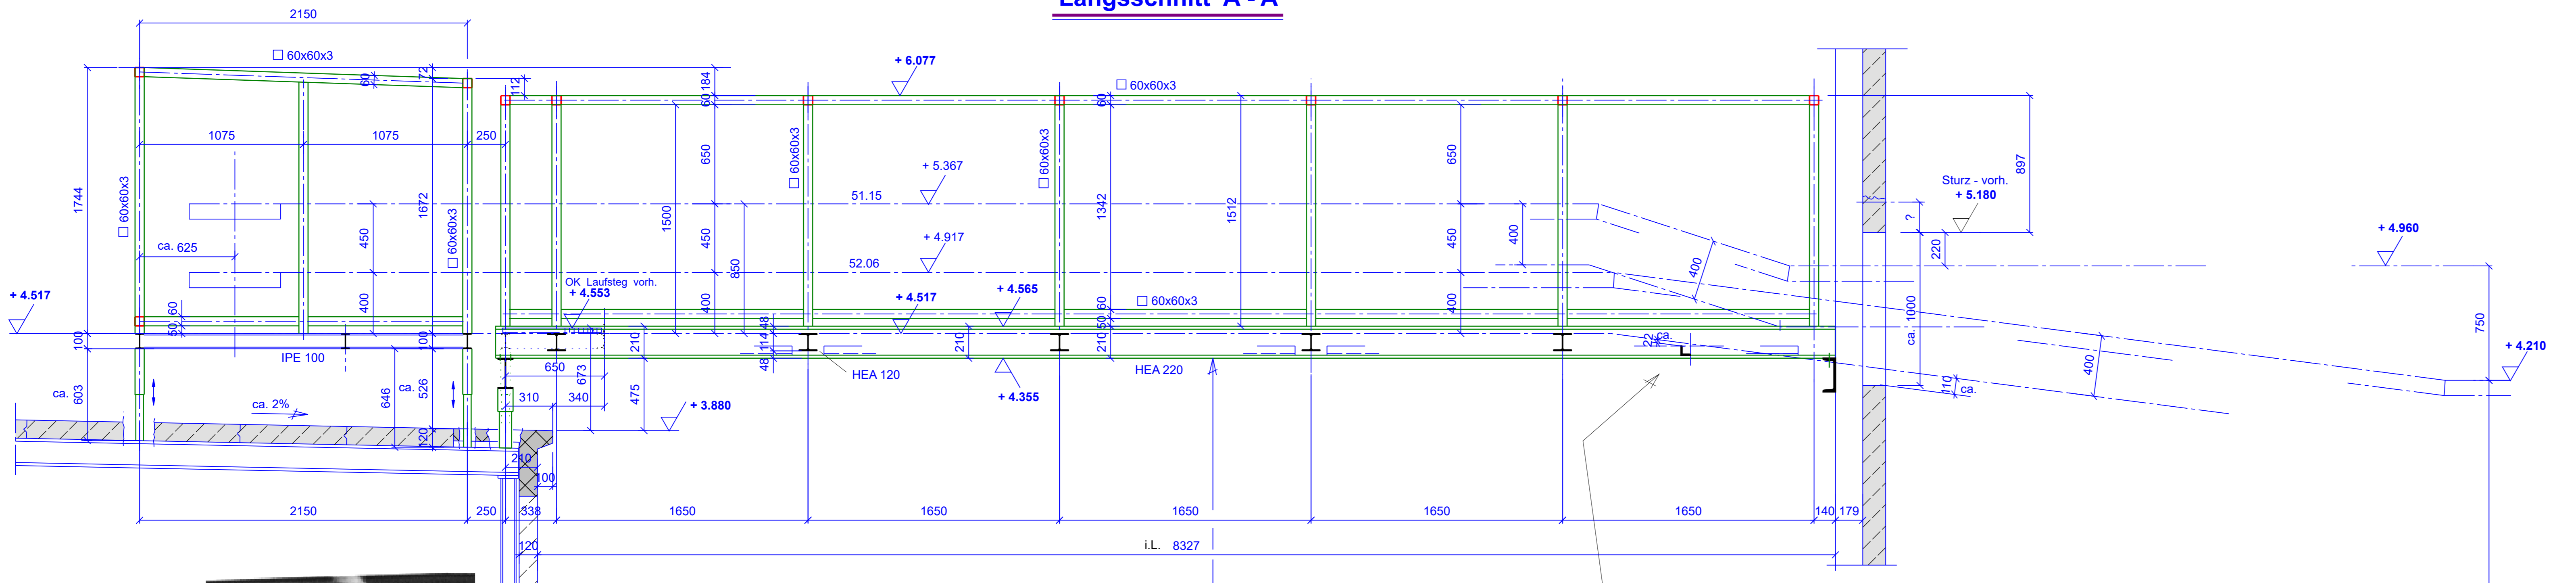


Einhausung vorh.

Laufsteg vorh.


Ansicht Bild 2

Ausgangshöhe: Nagel in Belag (Durchfahrt)
H. = + 0.00

Grundriss - Passarelle

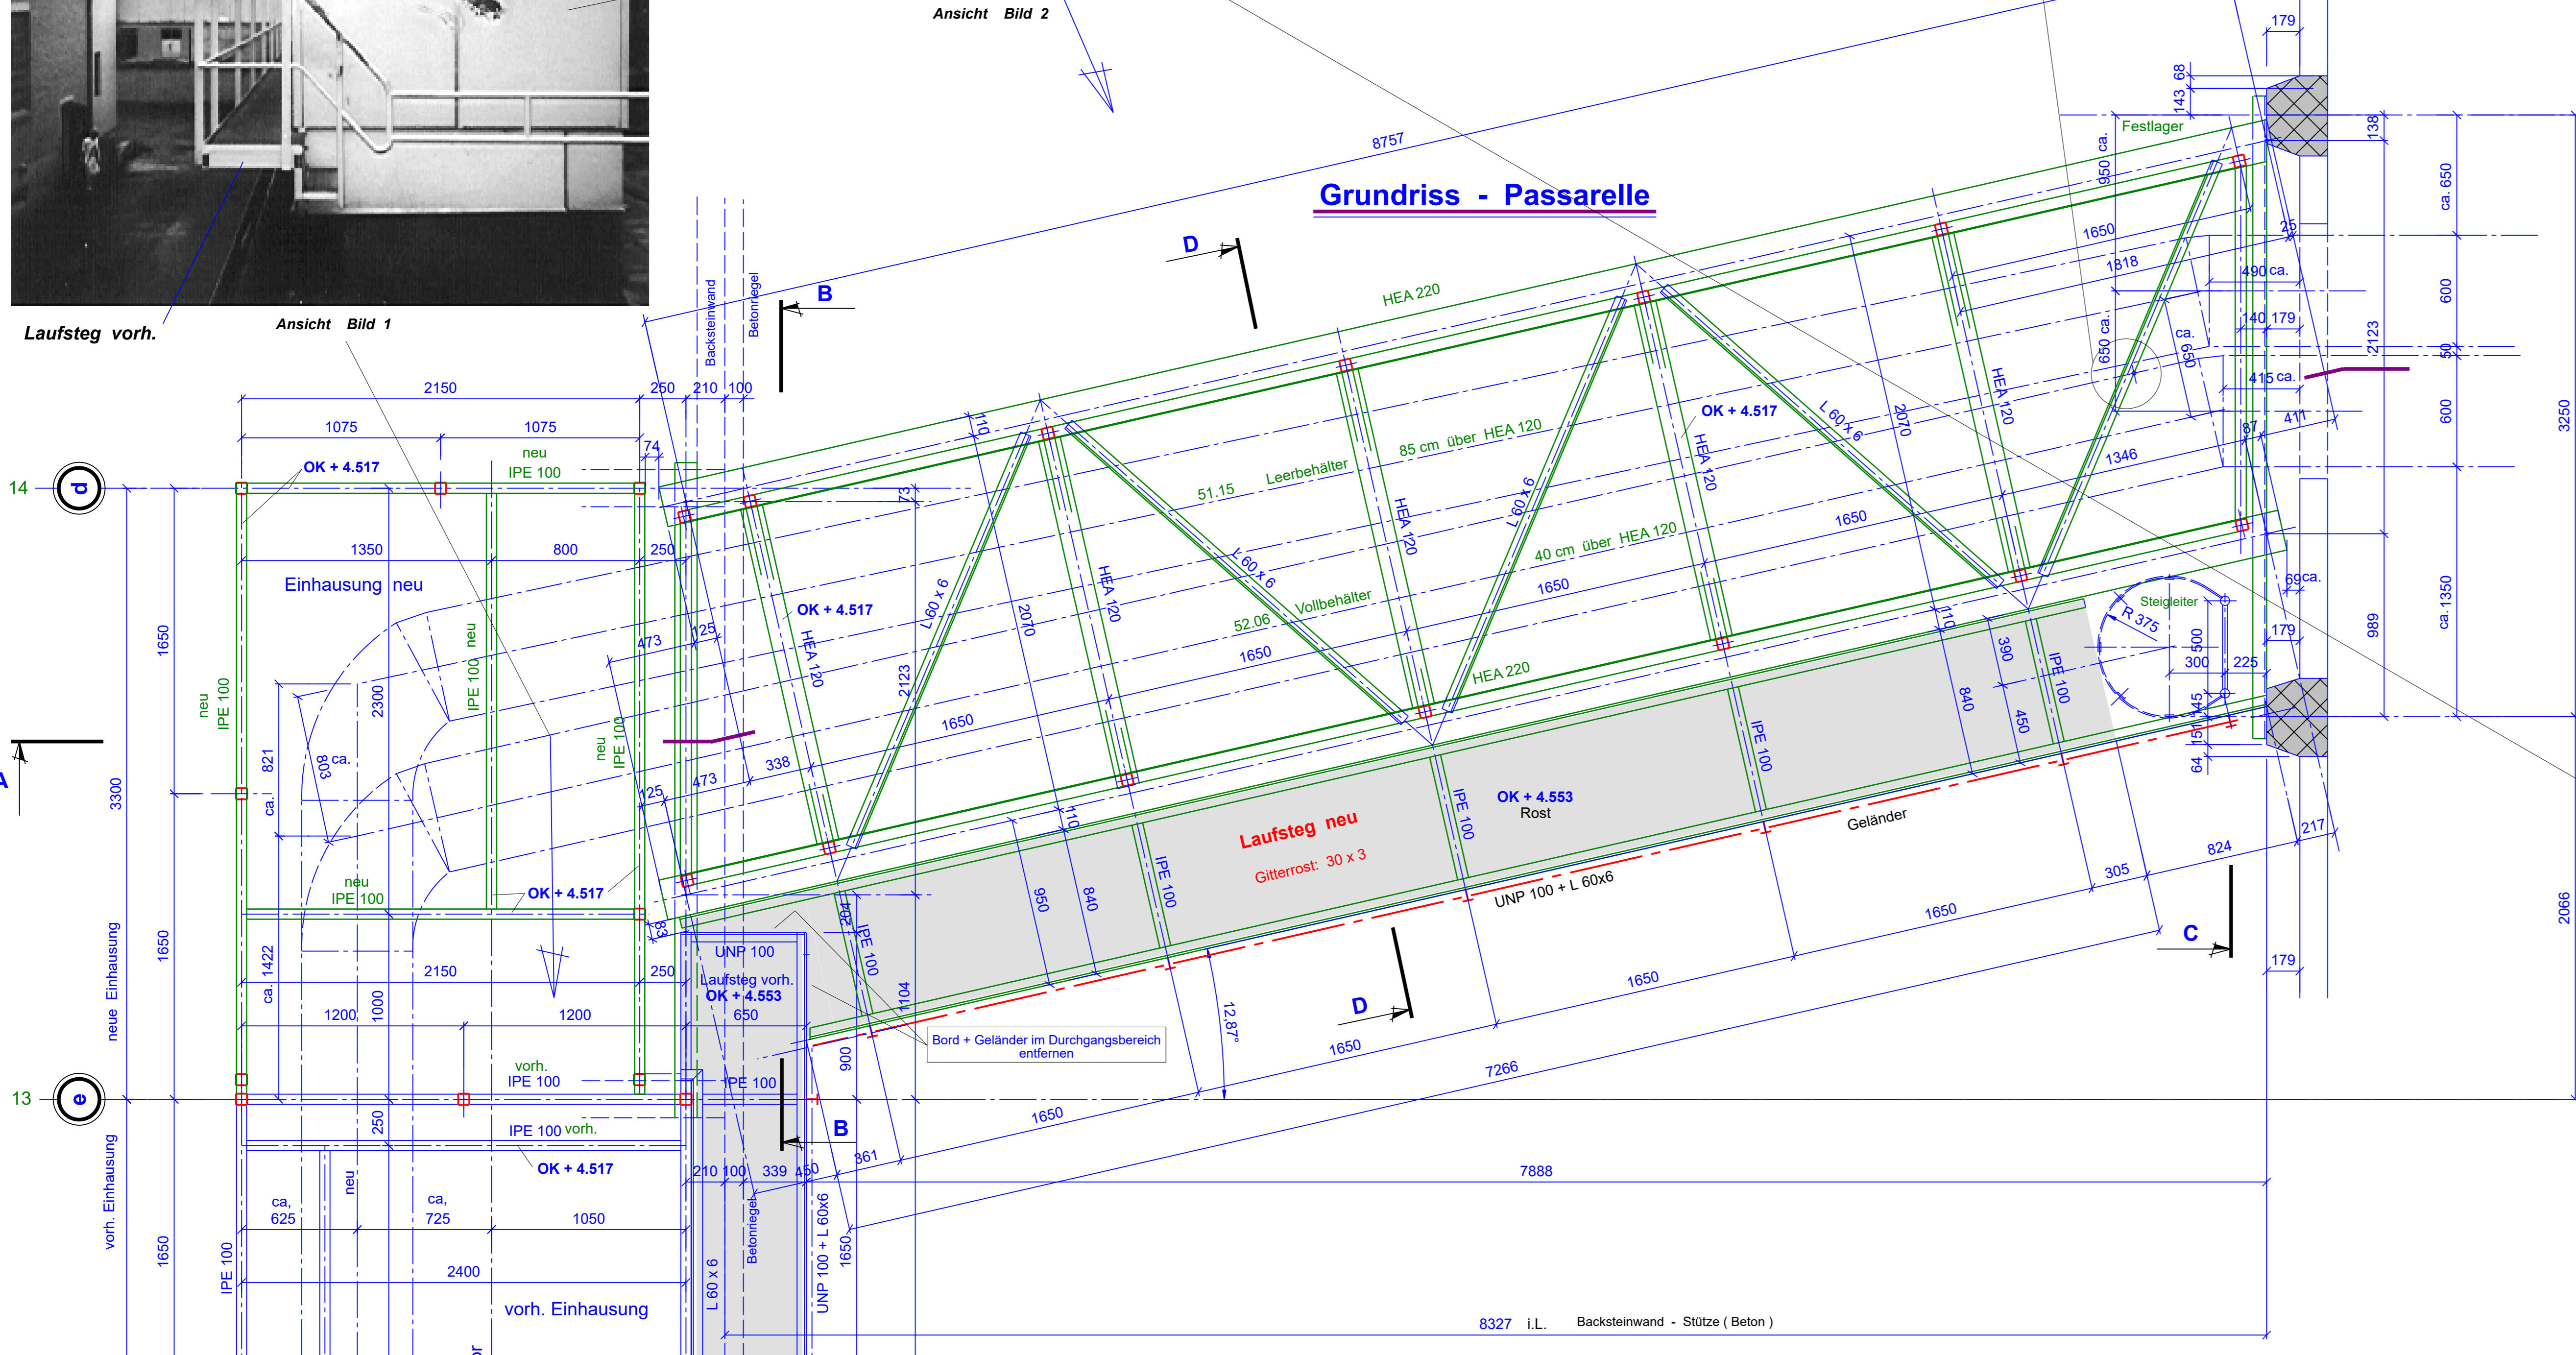


Querschnitt - Pasarelle

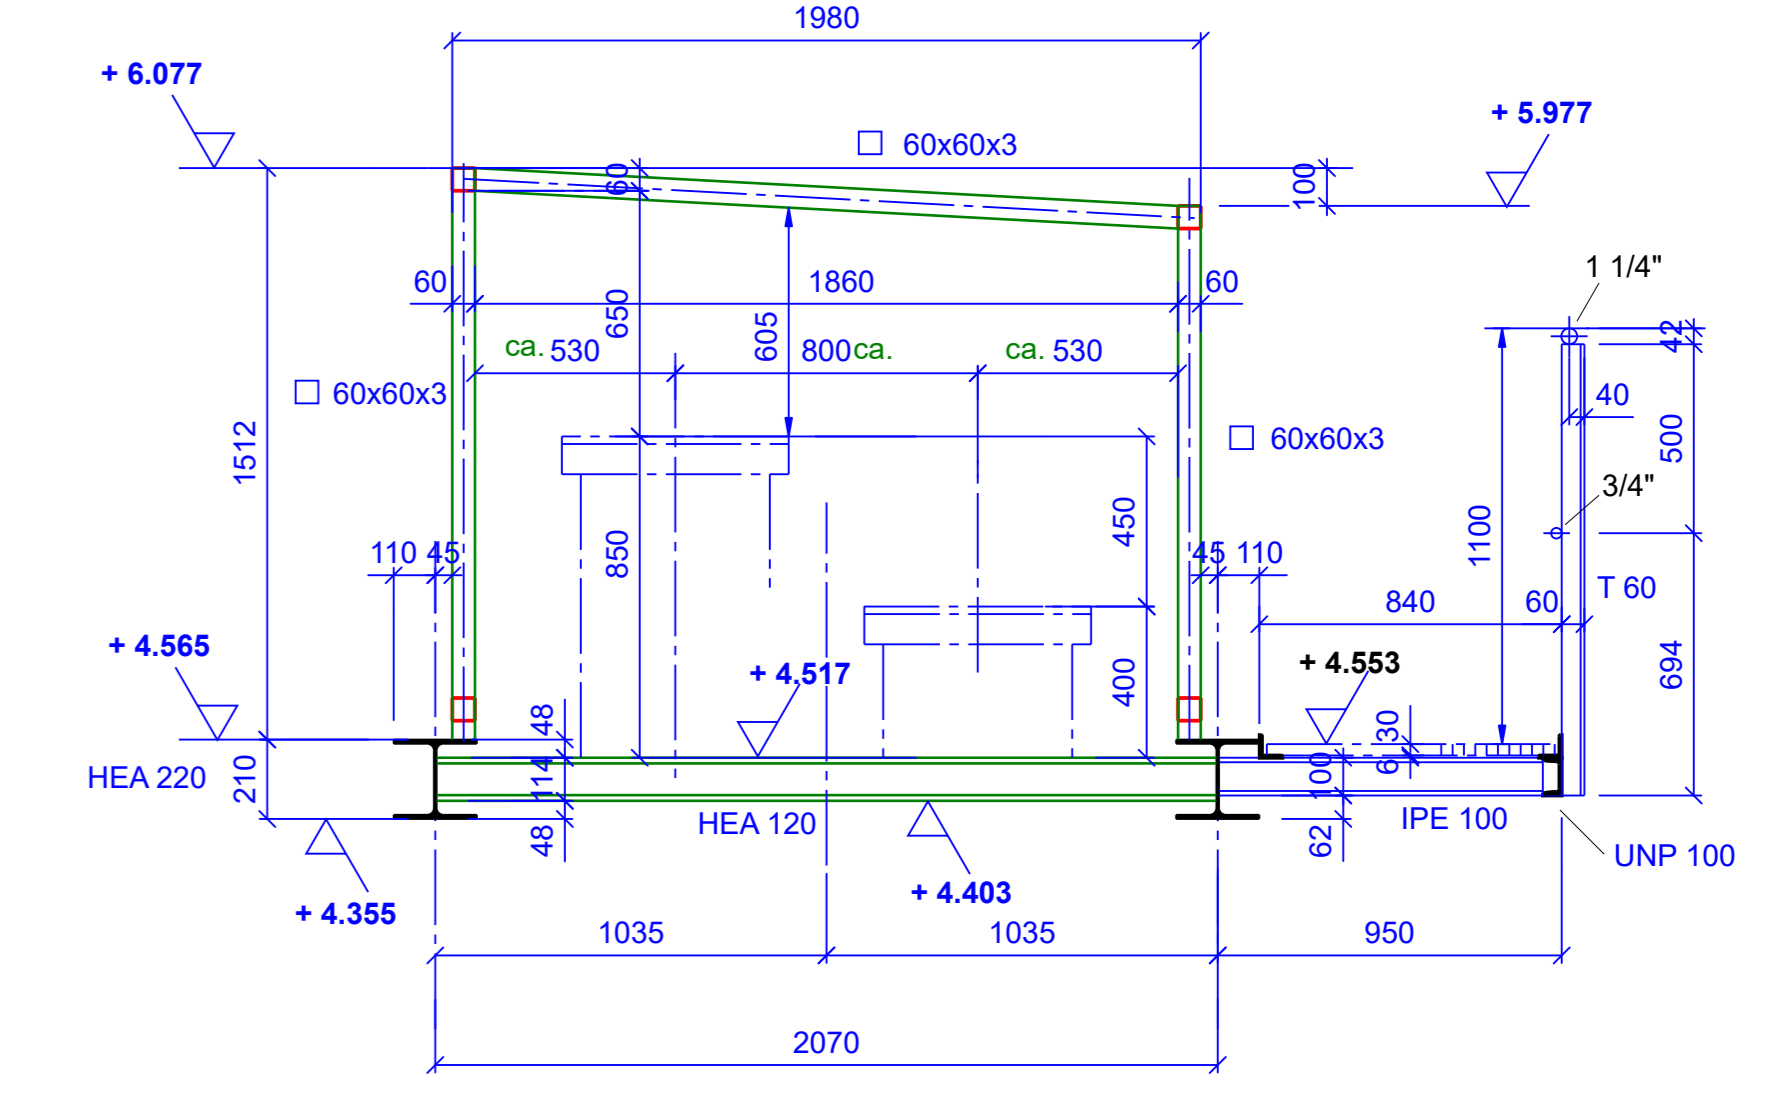

Situation

Ansicht Bild 2

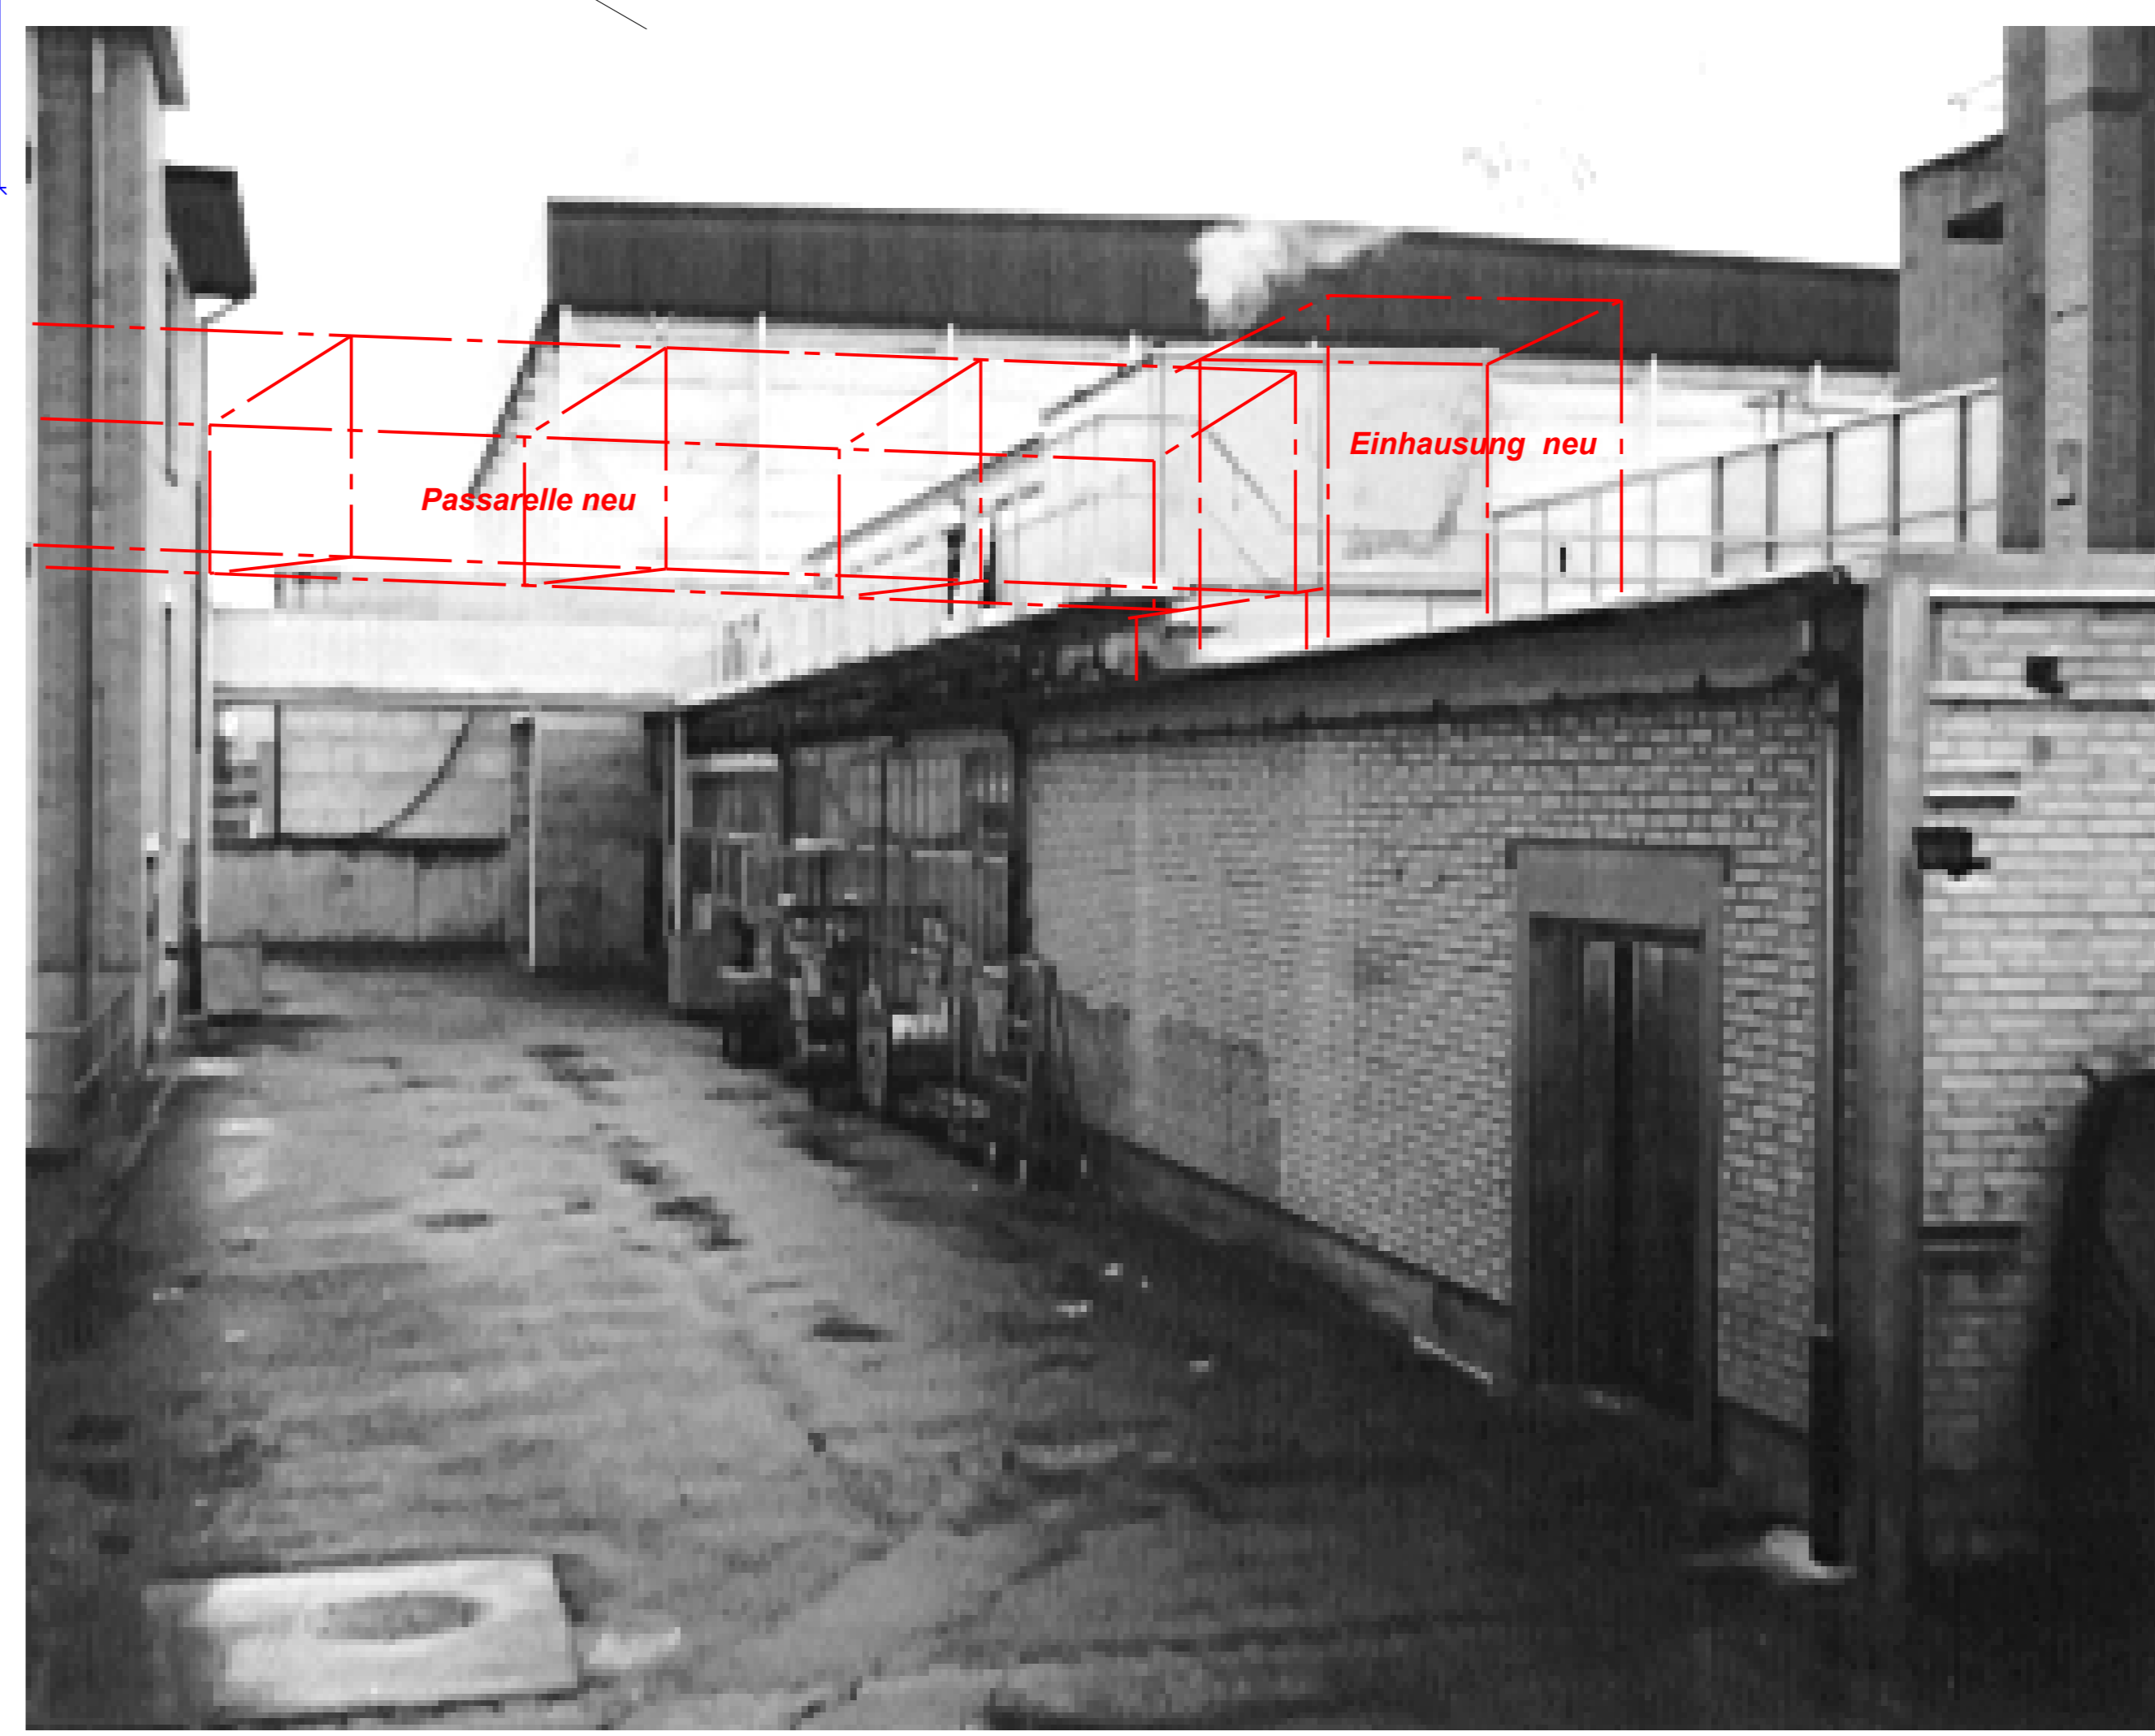

Designed with:

© Malz++Kassner GmbH, www.cad6.de

Objekt: BELL AG Basel	Auftrags-Nr.:	Maßstab: Gez. FU/ Feb 1999
Passarelle + Einhausung		
Übersicht		Ae. 1
		Ae. 2
TECHN. PLANUNG FURTWÄNGLER		Zeichnungs-Nr.: - 01A