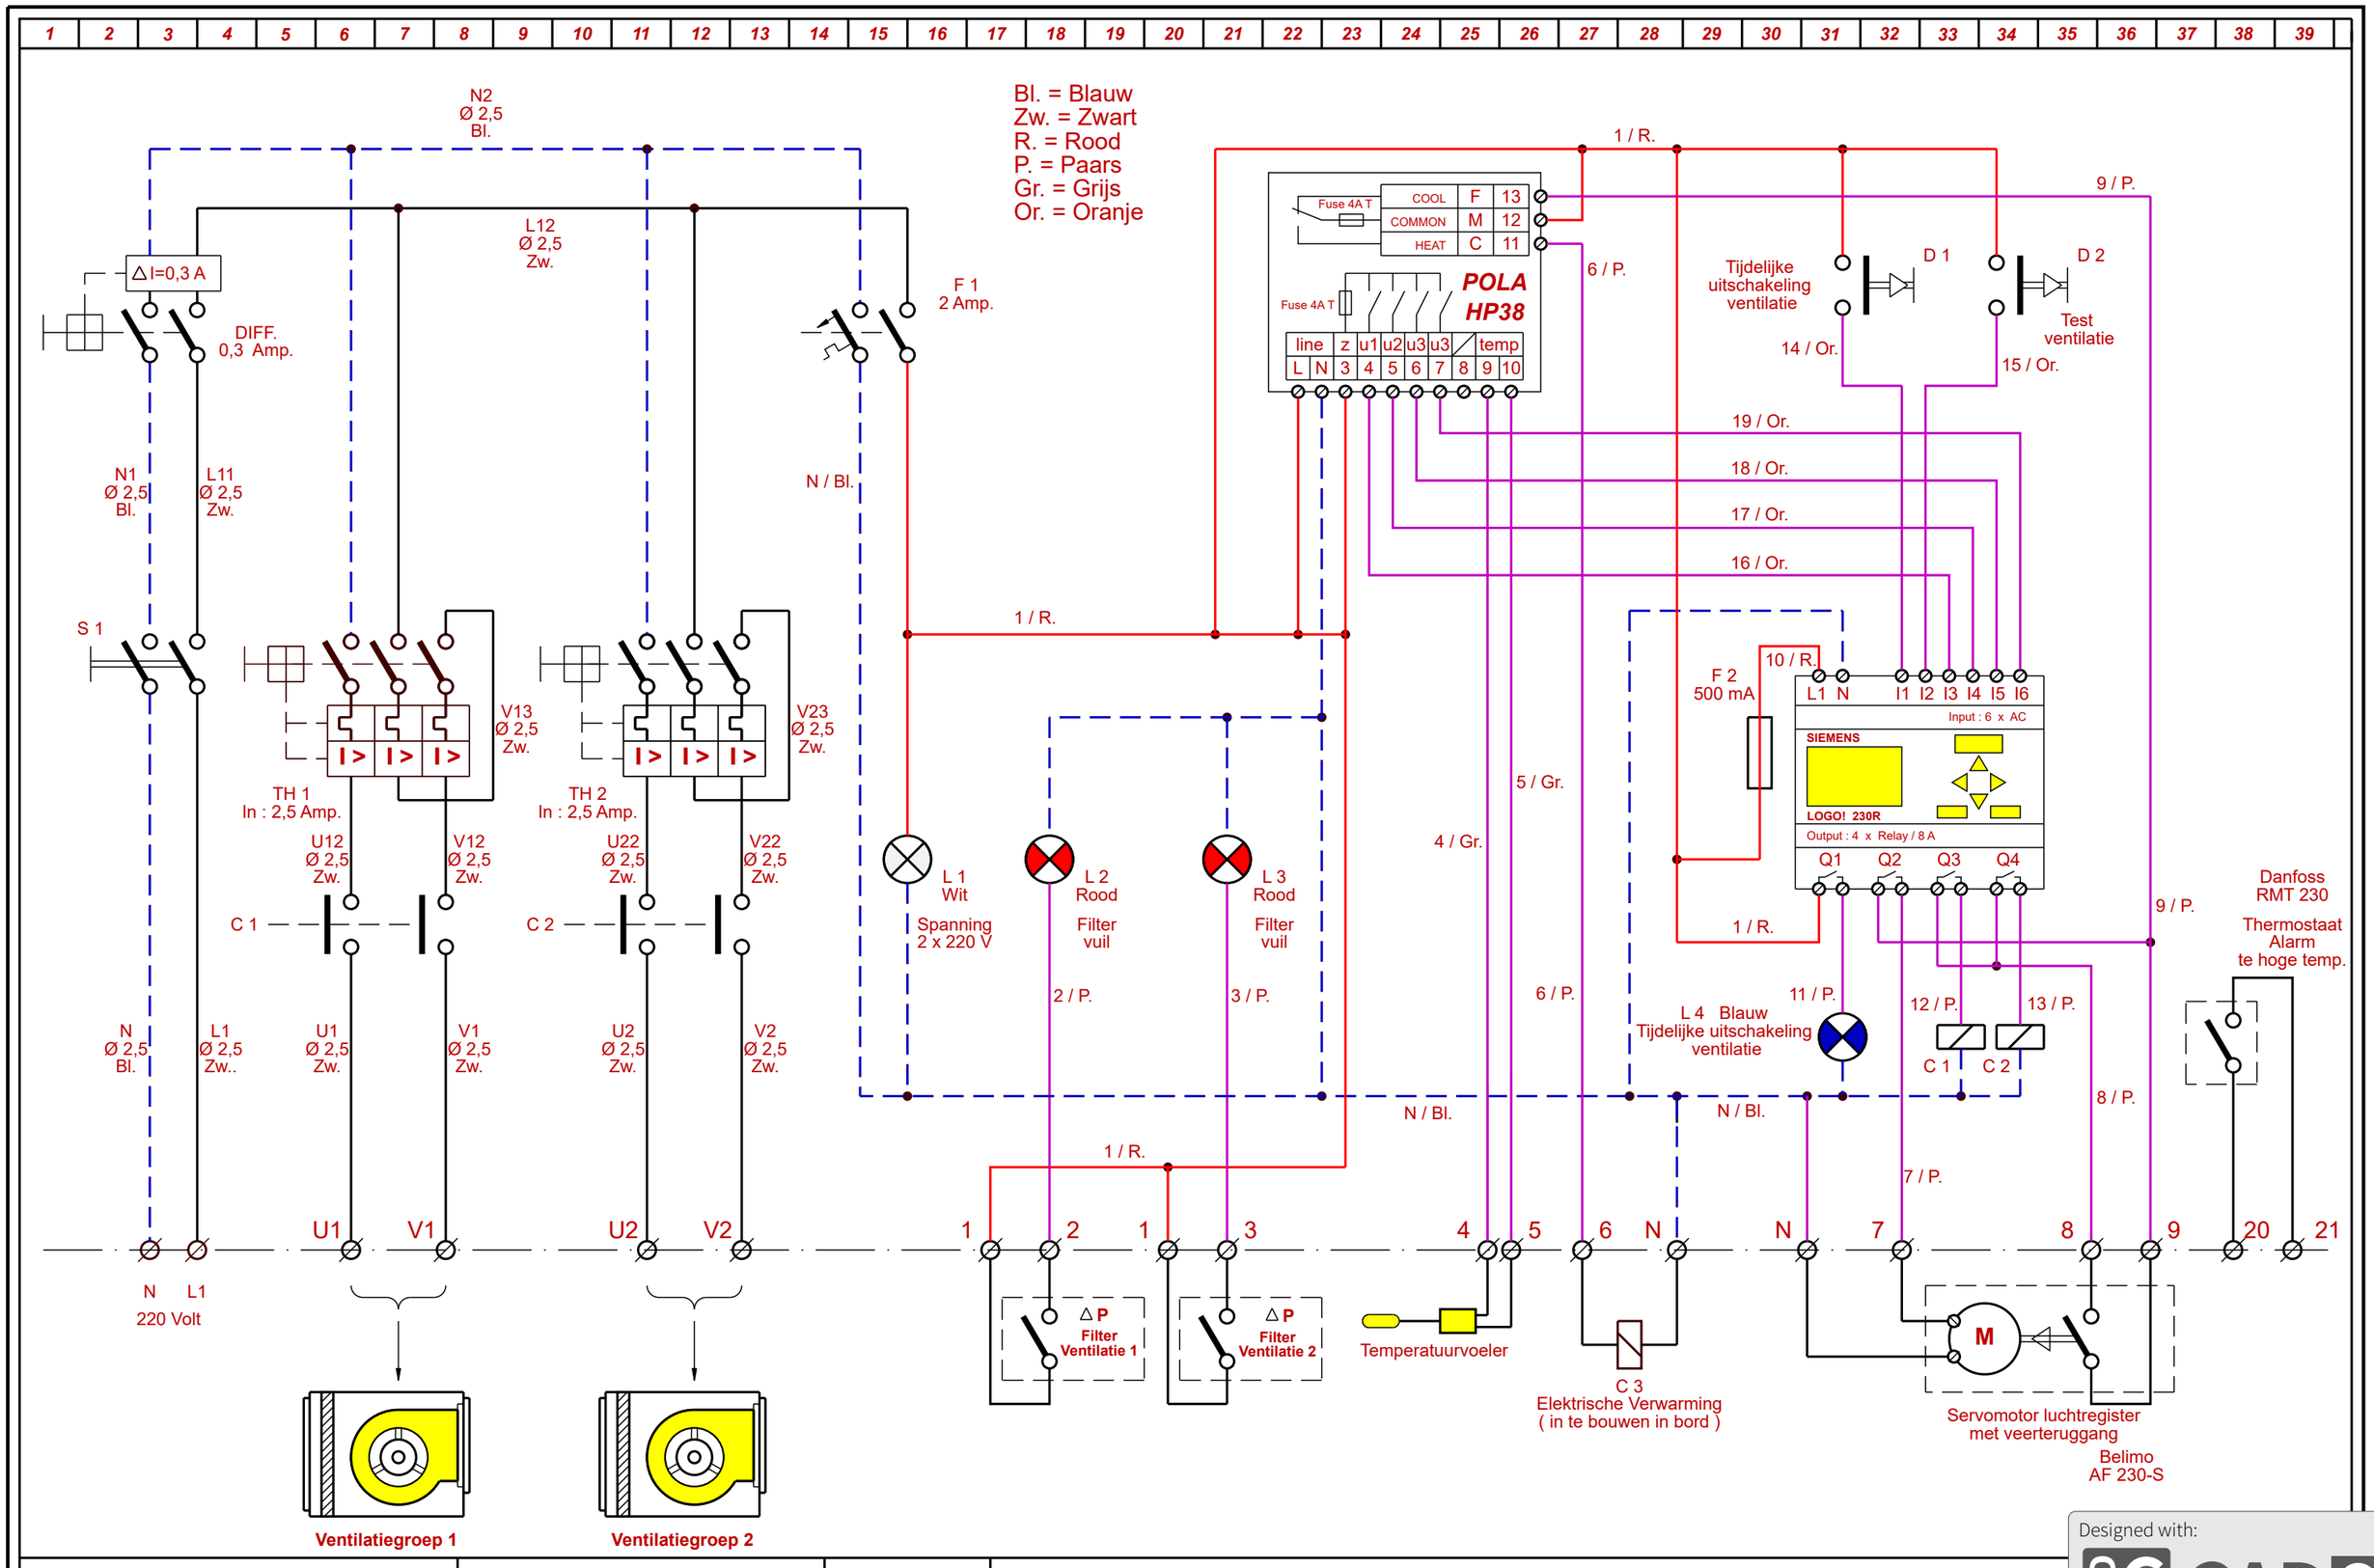

VAN DE PUTTE Installatietechniek
Pierlapont , 10 B-8210 ZEDELGEM
TEL : 050 / 20.05.55 FAX : 050 / 20.14.55

Getek. : vw

Nr. :

Datum : April 1999

Designed with: CAD6
© Malz++Kassner GmbH, www.cad6.de